


Meander Kbely

1. PP sklepní místnosti a parkovací stání

ZNAČENÍ	MÍSTNOST	PLOCHA [M²]
01.0.51	SKLEP. KÓJE	2,73
01.0.52	SKLEP. KÓJE	2,73
01.0.53	SKLEP. KÓJE	2,73
01.0.54	SKLEP. KÓJE	2,73
01.0.55	SKLEP. KÓJE	1,98
01.0.56	SKLEP. KÓJE	1,98
01.0.57	SKLEP. KÓJE	1,98
01.0.58	SKLEP. KÓJE	1,98
01.0.59	SKLEP. KÓJE	1,98
01.0.60	SKLEP. KÓJE	1,98
01.0.61	SKLEP. KÓJE	1,98
01.0.62	SKLEP. KÓJE	4,4
01.0.63	SKLEP. KÓJE	2,68
01.0.64	SKLEP. KÓJE	2,68
01.0.65	SKLEP. KÓJE	2,91
01.0.66	SKLEP. KÓJE	2,91
01.0.67	SKLEP. KÓJE	2,91
01.0.68	SKLEP. KÓJE	2,91
01.0.69	SKLEP. KÓJE	2,82
01.0.70	SKLEP. KÓJE	3,08
01.0.71	SKLEP. KÓJE	2,98

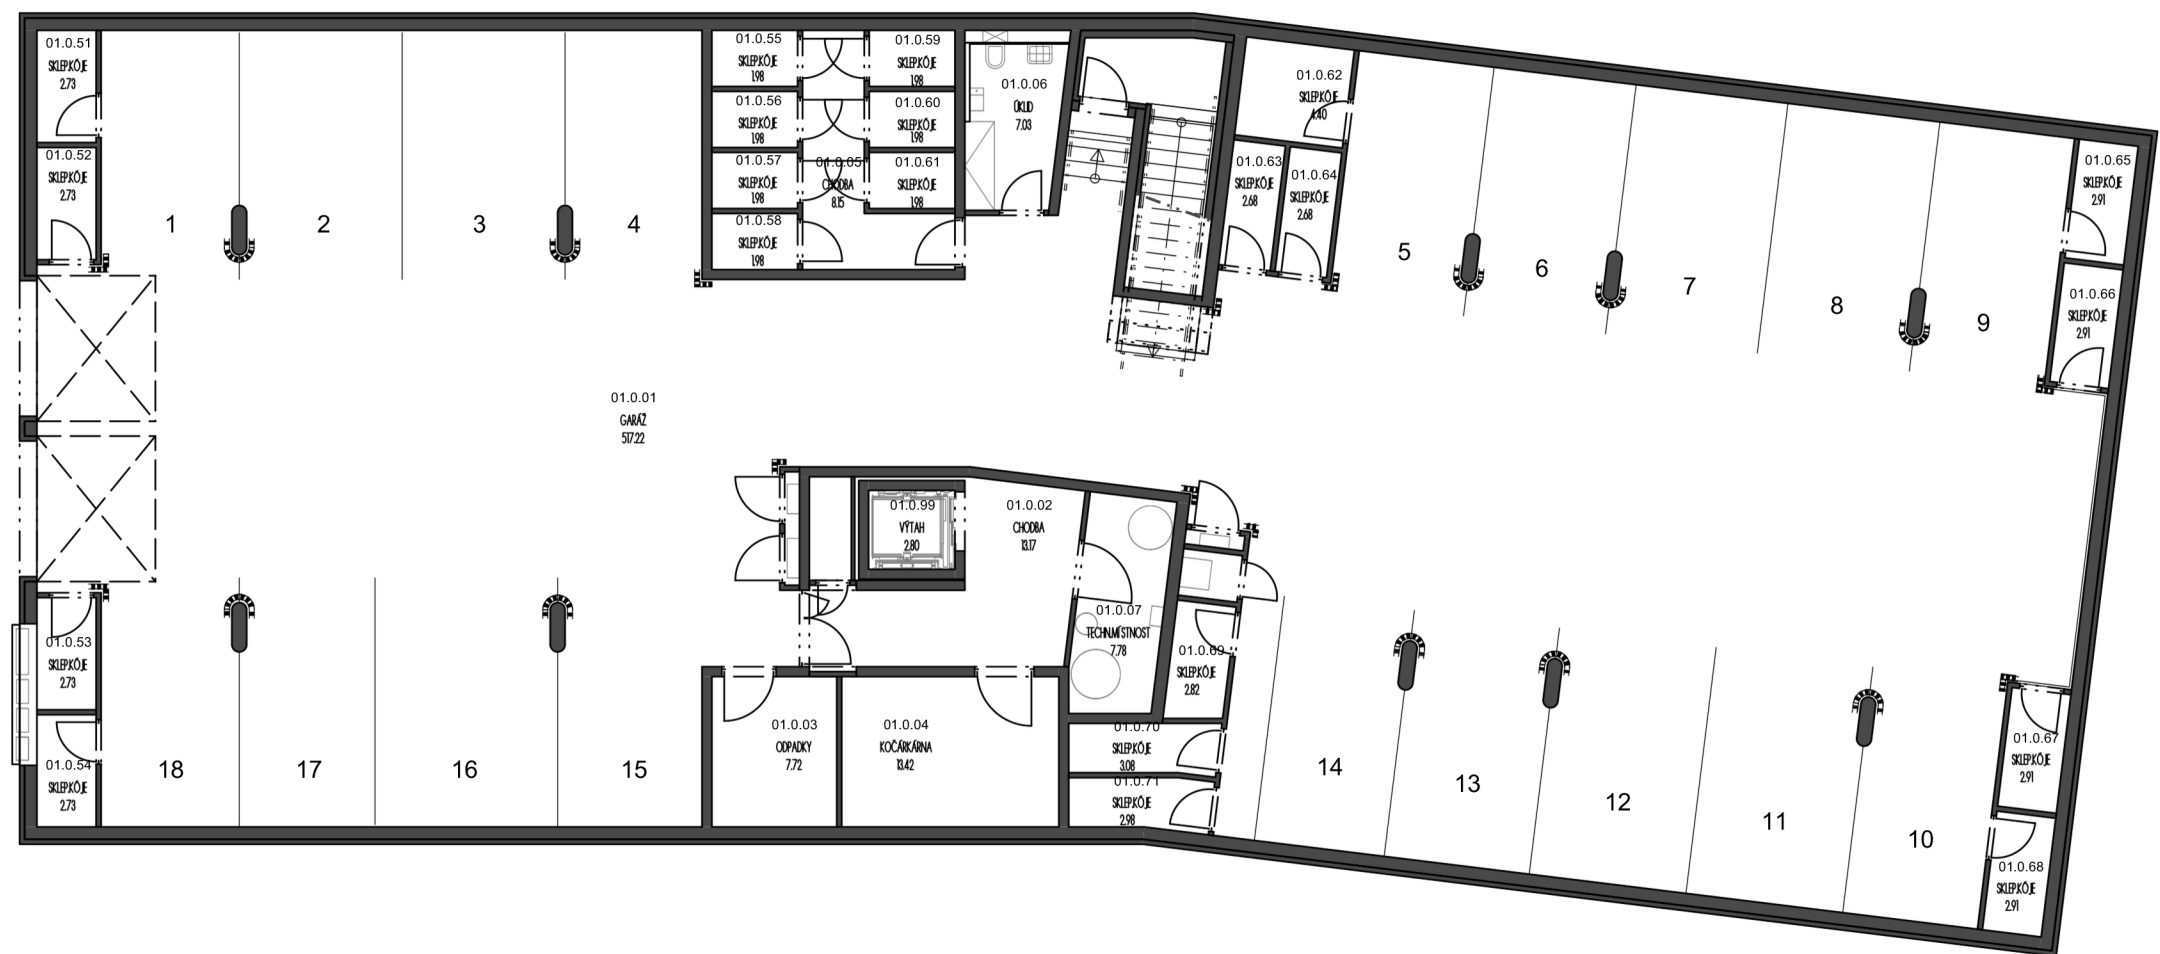

Meander Kbely

BD1
venkovní parkování

