



TOWNHOUSE 6AB

216 m²

Prodejní plocha
Sales area

115 m²

Předzahrádka
Front garden

43 m²

Terasy
Terrace

3
ložnice
bedrooms

2
koupelny
bathrooms

1
wellness
wellness


1
zimní zahrada/ateliér
winter garden/studio

2
garážová stání
garage parking



1
sklep
cellar

ERBENOVA REZIDENCE

08	Chodba Corridor	20.8 m²
09	Koupelna Bathroom	7.3 m²
10	Ložnice Master bedroom	15.7 m²
11	Koupelna Master bathroom	4.9 m²
12	Ložnice Bedroom	20.0 m²
13	Ložnice Bedroom	11.2 m²
14	Předzahrádka Garden	38.6 m²
14	Terasa Terrace	8.2 m²
15	Terasa Terrace	14.7 m²
16	Zimní zahrada/ateliér Winter garden/studio	11.5 m²

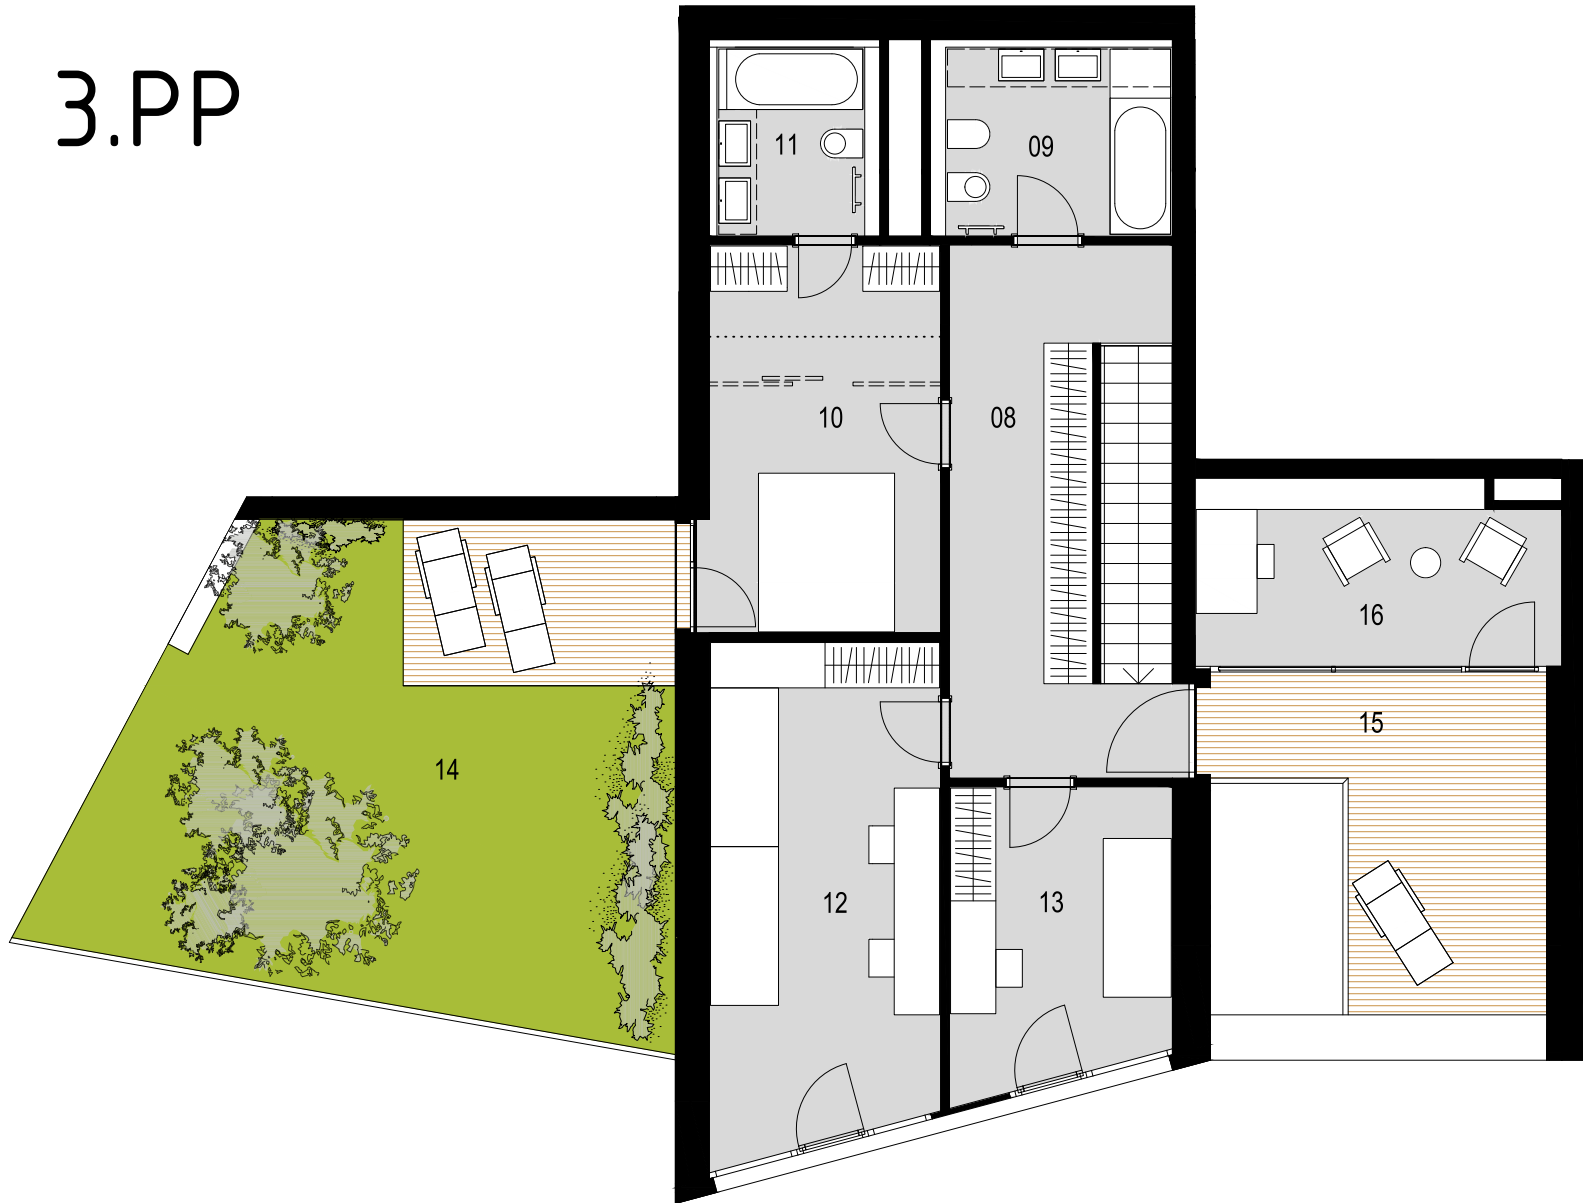

01	Vstupní hala Entry	8.0 m²
02	Obývací pokoj s kuchyní Living room with kitchen	62.3 m²
03	Komora Utility room	2.6 m²
04	WC Toilet	2.1 m²
05	Wellness Wellness	27.1 m²
06	Předzahrádka Garden	40.4 m²
06	Terasa Terrace	5.4 m²
06	Předzahrádka Garden	35.7 m²
06	Terasa Terrace	15.0 m²
07	Zahradní domek Garden storage	15.0 m²

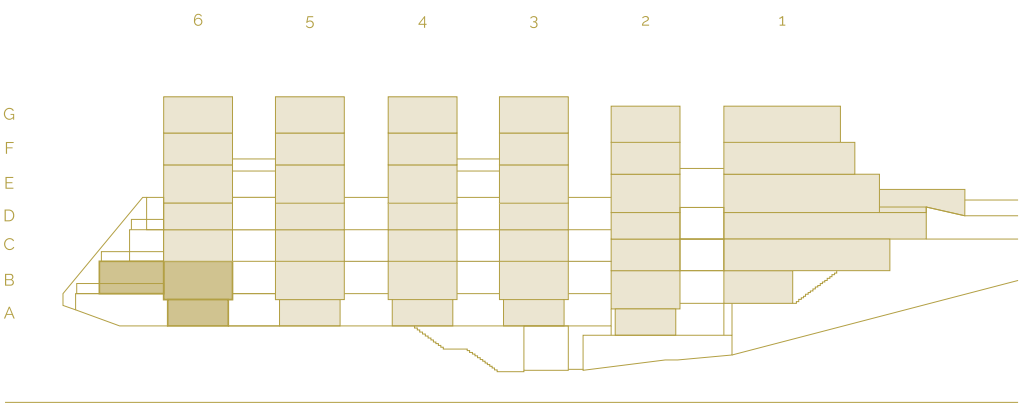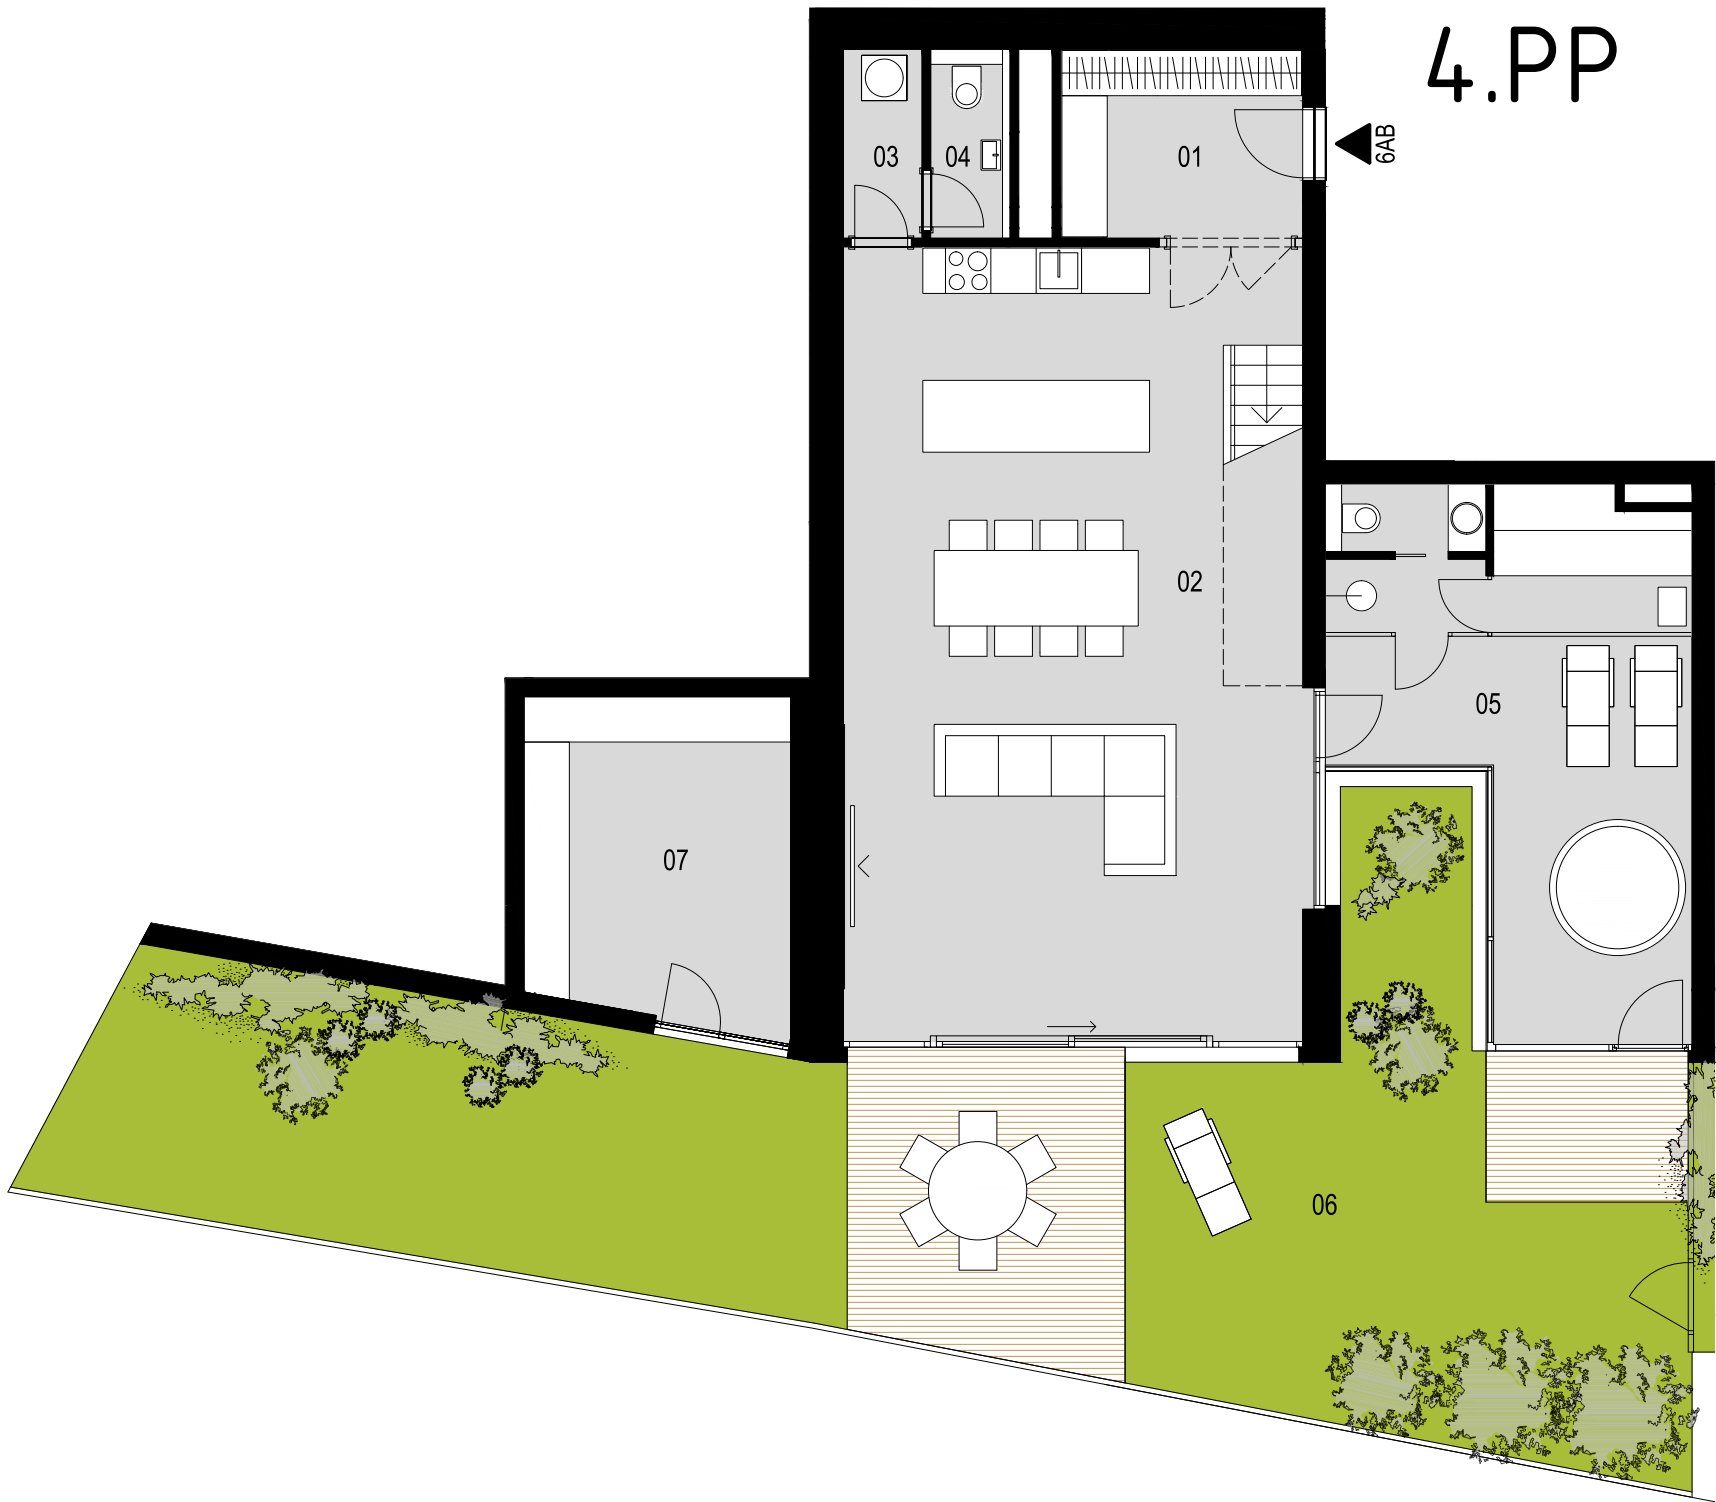

Rezidence Erbenova a.s. si vyhrazuje právo na změny. Veškeré materiály a informace jsou pouze orientační. Plochy jednotek jsou včetně ploch příček, šachet a sloupů podle vládního nařízení 366/2013 Sb. Rezidence Erbenova a.s. reserves the right to make changes. All materials and information are for rough reference only. The stated areas of units include the areas of partition walls, shafts and columns in accordance according to the Governmental Regulation No. 366/2013 Coll.