


# Rezidence Engerth

## 1.PP sklepní místnosti

		plocha
01-0-05	Sklep	2,12 m <sup>2</sup>
01-0-07	Sklep	1,91 m <sup>2</sup>
01-0-08	Sklep	1,91 m <sup>2</sup>
01-0-09	Sklep	1,91 m <sup>2</sup>
01-0-10	Sklep	1,96 m <sup>2</sup>
01-0-11	Sklep	2,07 m <sup>2</sup>
01-0-12	Sklep	2,02 m <sup>2</sup>
01-0-13	Sklep	2,02 m <sup>2</sup>
01-0-14	Sklep	2,02 m <sup>2</sup>
01-0-15	Sklep	2,02 m <sup>2</sup>
01-0-17	Sklep	2,08 m <sup>2</sup>
01-0-18	Sklep	2,08 m <sup>2</sup>
01-0-19	Sklep	2,08 m <sup>2</sup>
01-0-20	Sklep	2,2 m <sup>2</sup>
01-0-21	Sklep	2,2 m <sup>2</sup>
01-0-22	Sklep	2,2 m <sup>2</sup>
01-0-23	Sklep	2,2 m <sup>2</sup>
01-0-24	Sklep	2,52 m <sup>2</sup>

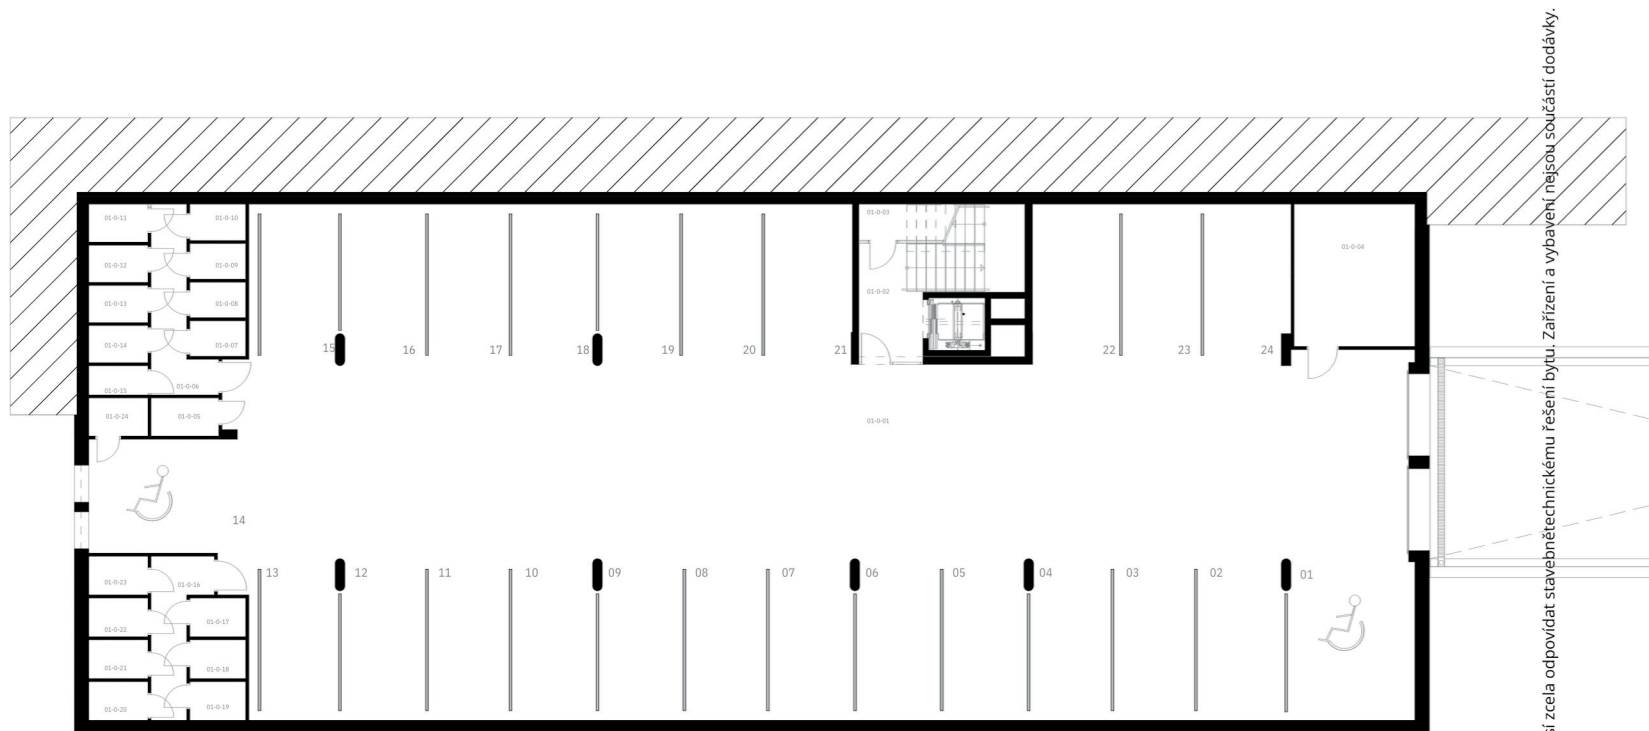


Uvedená vyobrazení mají pouze ilustrativní charakter a nemusí zcela odpovídat stavebnětechnickému řešení bytu. Zařízení a vybavení nejsou součástí dodávky.

# Rezidence Engerth

1.NP  
sklepní místnosti

01-1.9-06 Sklep plocha  
2,72 m<sup>2</sup>

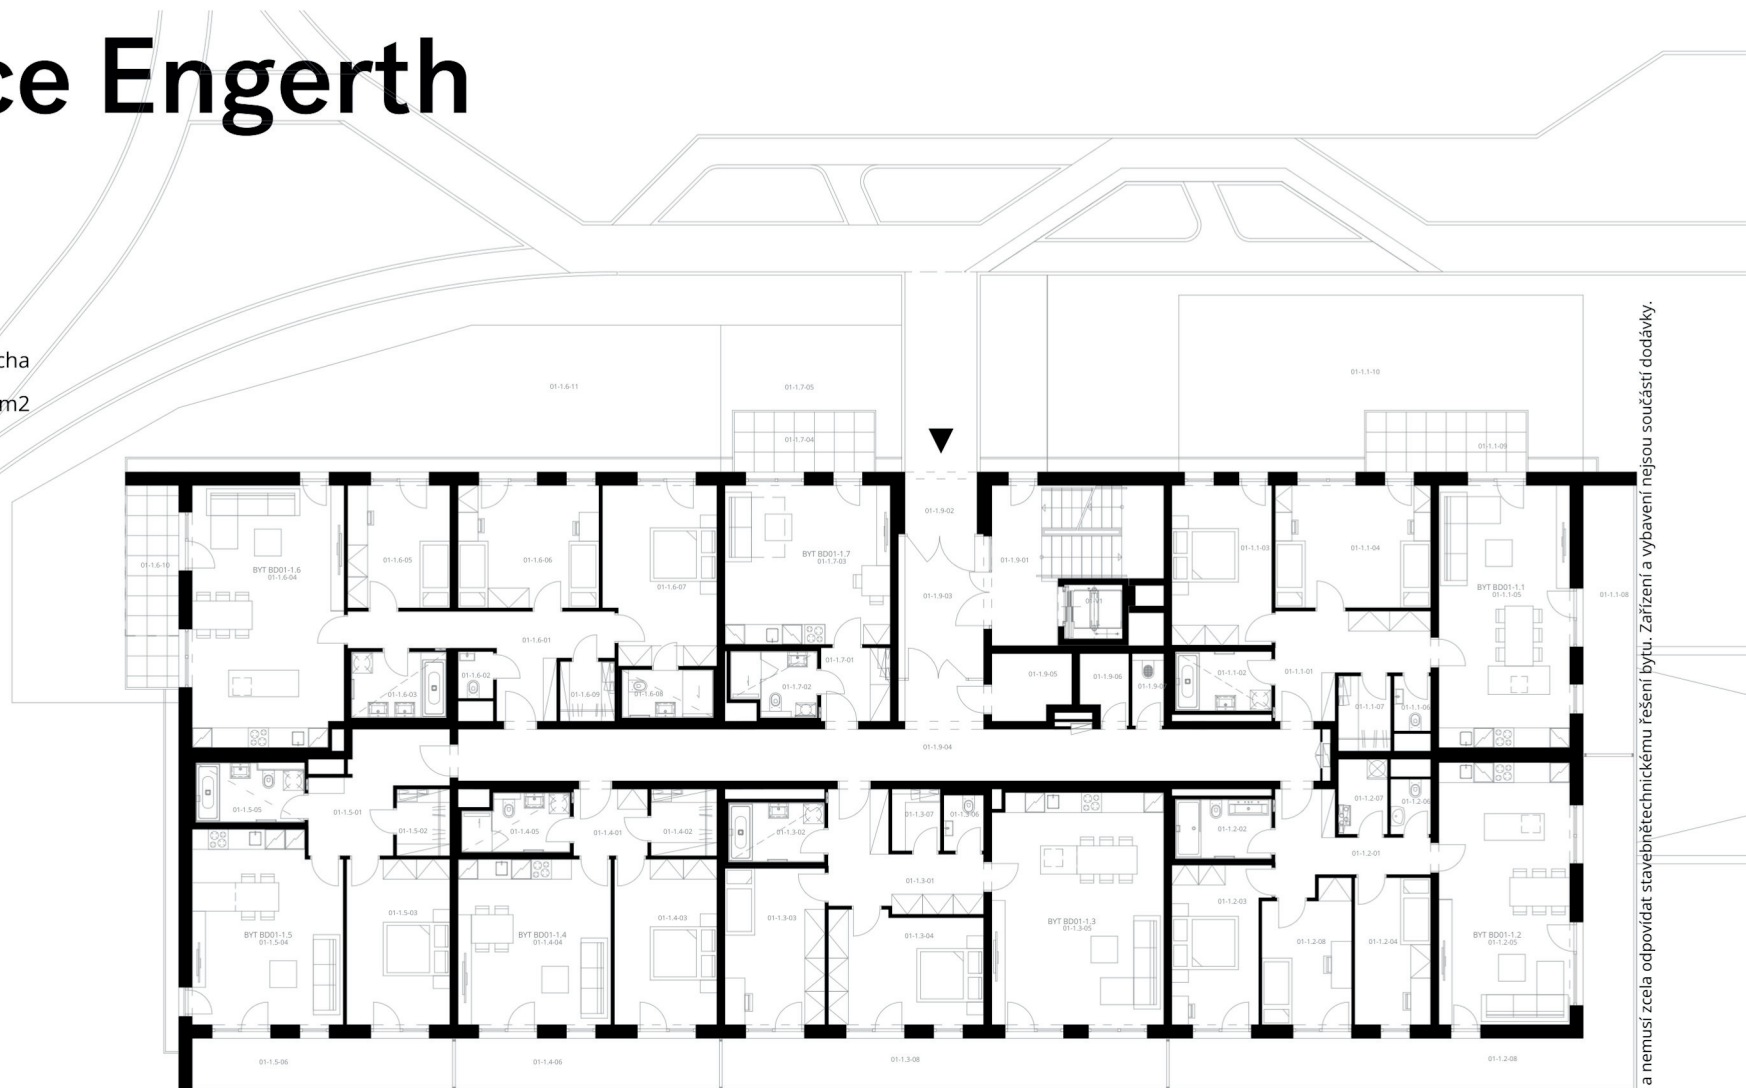

Uvedená vyobrazení mají pouze ilustrativní charakter a nemusí zcela odpovídat stavebnětechnickému řešení bytů. Zařízení a vybavení nejsou součástí dodávky.

# Rezidence Engerth

## 2.NP sklepní místnosti

		plocha
01-2.9-03	Sklep	1,93 m <sup>2</sup>
01-2.9-04	Sklep	1,99 m <sup>2</sup>
01-2.9-05	Sklep	2,04 m <sup>2</sup>



# Rezidence Engerth

## 3.NP sklepní místnosti

		plocha
01-3.9-03	Sklep	1,93 m <sup>2</sup>
01-3.9-04	Sklep	1,99 m <sup>2</sup>
01-3.9-05	Sklep	2,04 m <sup>2</sup>





# Rezidence Engerth

## 4.NP sklepní místnosti


		plocha
01-4.9-03	Sklep	1,93 m <sup>2</sup>
01-4.9-04	Sklep	1,99 m <sup>2</sup>
01-4.9-05	Sklep	2,04 m <sup>2</sup>



# Rezidence Engerth


## 5.NP sklepní místnosti

		plocha
01-5.9-03	Sklep	3,22 m <sup>2</sup>
01-5.9-04	Sklep	2,9 m <sup>2</sup>

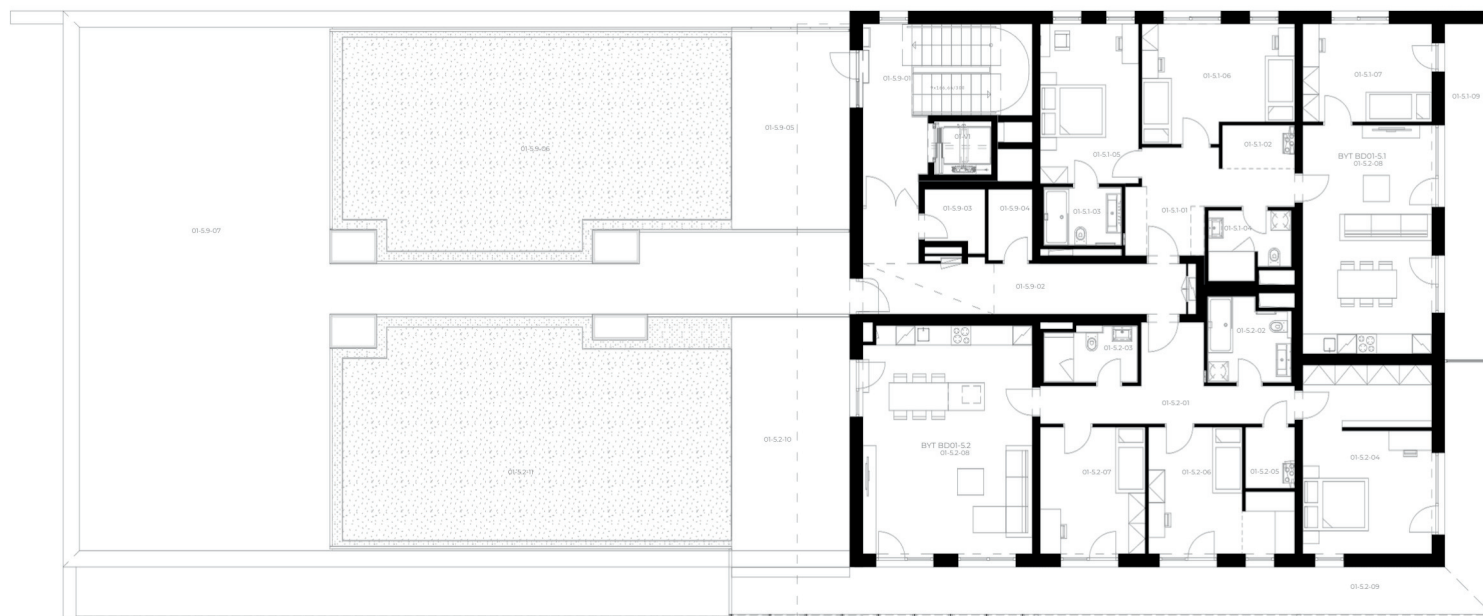

# Rezidence Engerth

1.PP  
garážová stání

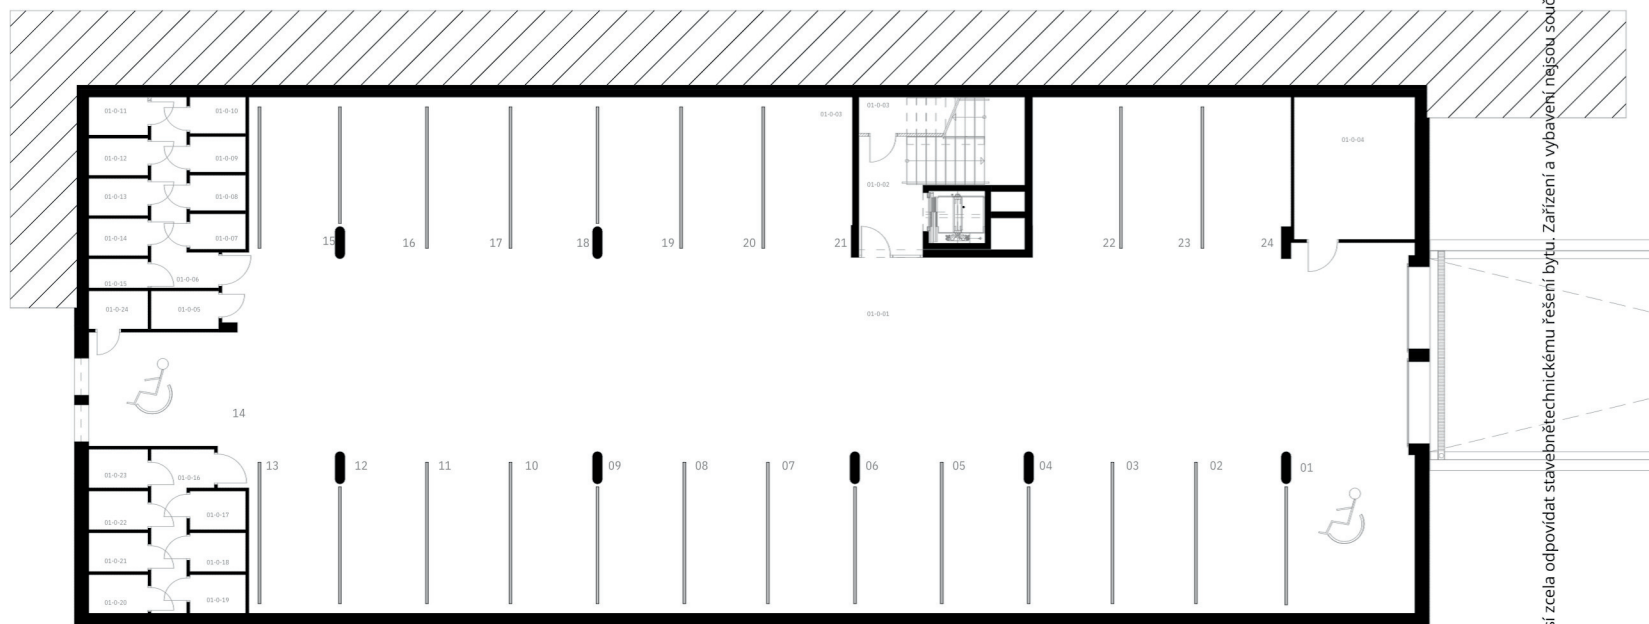

Uvedená vyobrazení mají pouze ilustrativní charakter a nemusí zcela odpovídat stavebnětechnickému řešení bytu. Zařízení a vybavení nejsou součástí dodávky.

# Rezidence Engerth

venkovní stání

