


Rezidence Engerth

1.PP sklepní místnosti

| | | plocha |
|---------|-------|---------------------|
| 03-0-05 | Sklep | 2,12 m ² |
| 03-0-07 | Sklep | 1,91 m ² |
| 03-0-08 | Sklep | 1,91 m ² |
| 03-0-09 | Sklep | 1,91 m ² |
| 03-0-10 | Sklep | 1,96 m ² |
| 03-0-11 | Sklep | 2,07 m ² |
| 03-0-12 | Sklep | 2,02 m ² |
| 03-0-13 | Sklep | 2,02 m ² |
| 03-0-14 | Sklep | 2,02 m ² |
| 03-0-15 | Sklep | 2,02 m ² |
| 03-0-17 | Sklep | 2,08 m ² |
| 03-0-18 | Sklep | 2,08 m ² |
| 03-0-19 | Sklep | 2,08 m ² |
| 03-0-20 | Sklep | 2,20 m ² |
| 03-0-21 | Sklep | 2,20 m ² |
| 03-0-22 | Sklep | 2,20 m ² |
| 03-0-23 | Sklep | 2,20 m ² |
| 03-0-24 | Sklep | 2,52 m ² |

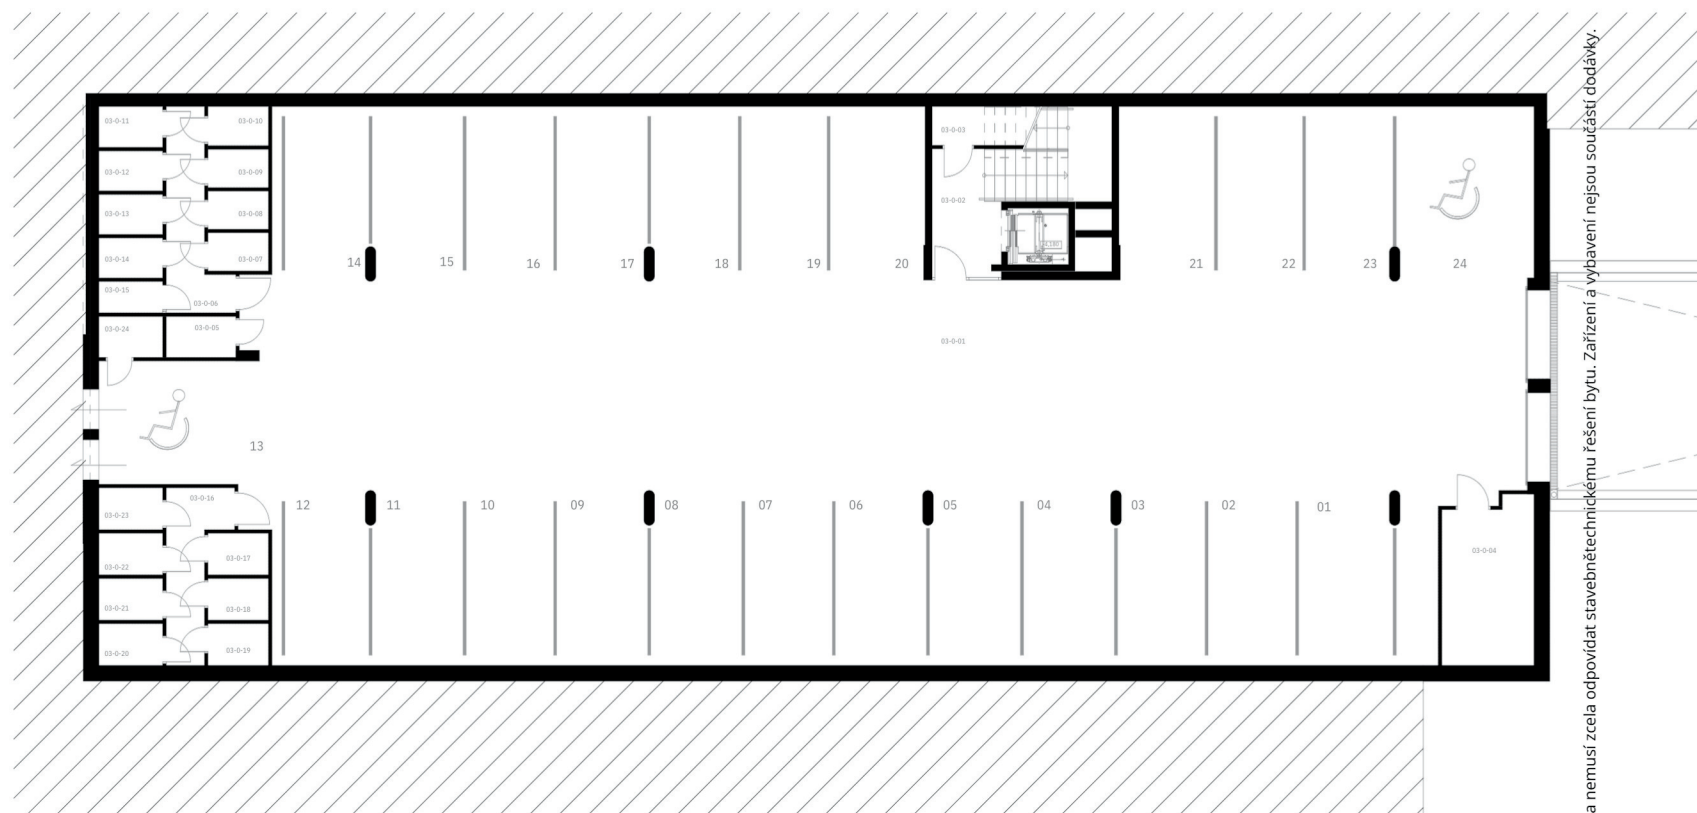

Uvedená vyobrazení mají pouze ilustrativní charakter a nemusí zcela odpovídat stavebnětechnickému řešení bytu. Zařízení a vybavení nejsou součástí dodávky.

Rezidence Engerth

1.NP sklepní místnosti


03-1.9-06 Sklep plocha
2,79 m2



Rezidence Engerth

2.NP sklepní místnosti

| | | plocha |
|-----------|-------|---------------------|
| 03-2.9-03 | Sklep | 1,93 m ² |
| 03-2.9-04 | Sklep | 1,99 m ² |
| 03-2.9-05 | Sklep | 2,04 m ² |

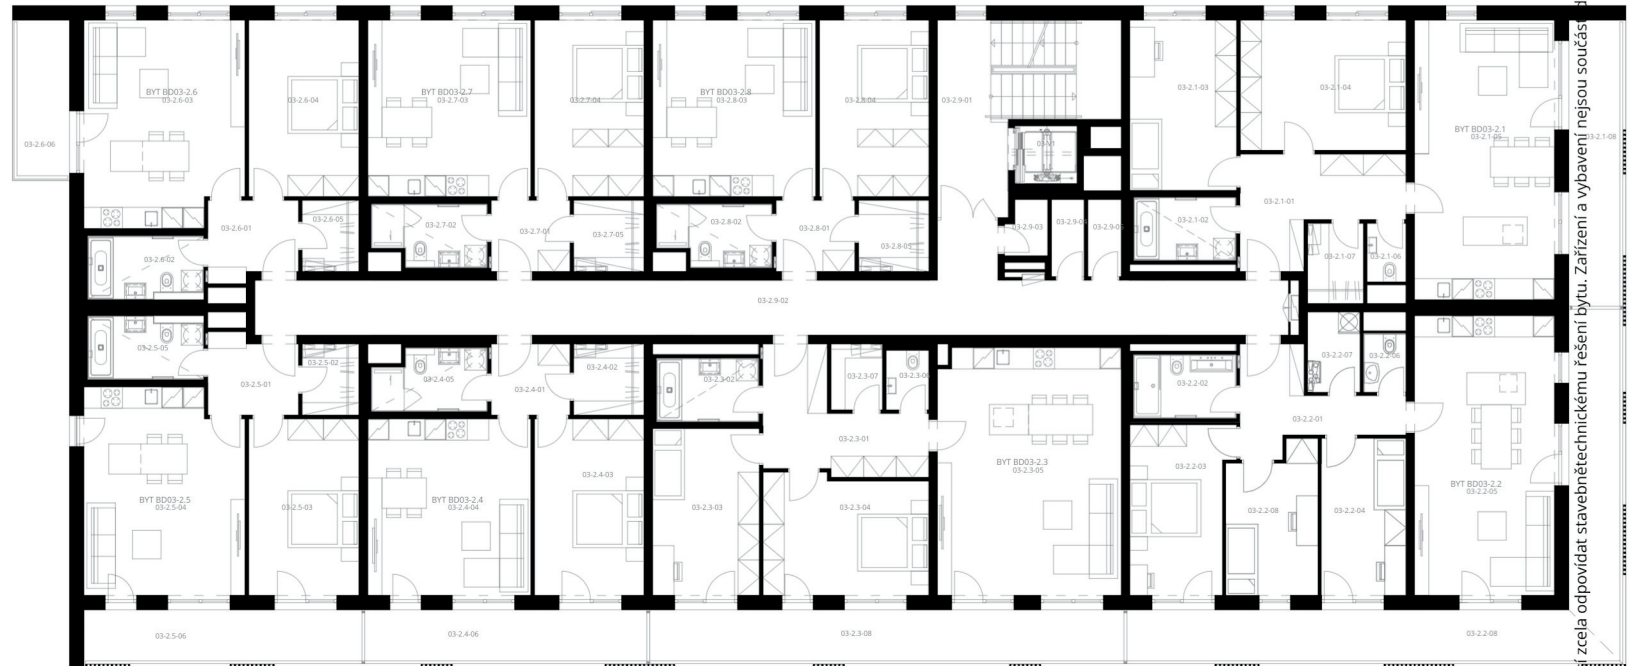

Rezidence Engerth

3.NP sklepní místnosti


| | | plocha |
|-----------|-------|---------------------|
| 03-3.9-03 | Sklep | 1,93 m ² |
| 03-3.9-04 | Sklep | 1,99 m ² |
| 03-3.9-05 | Sklep | 2,04 m ² |



Rezidence Engerth

5.NP sklepní místnosti


| | | plocha |
|-----------|-------|---------------------|
| 03-5.9-03 | Sklep | 3,22 m ² |
| 03-5.9-04 | Sklep | 2,90 m ² |

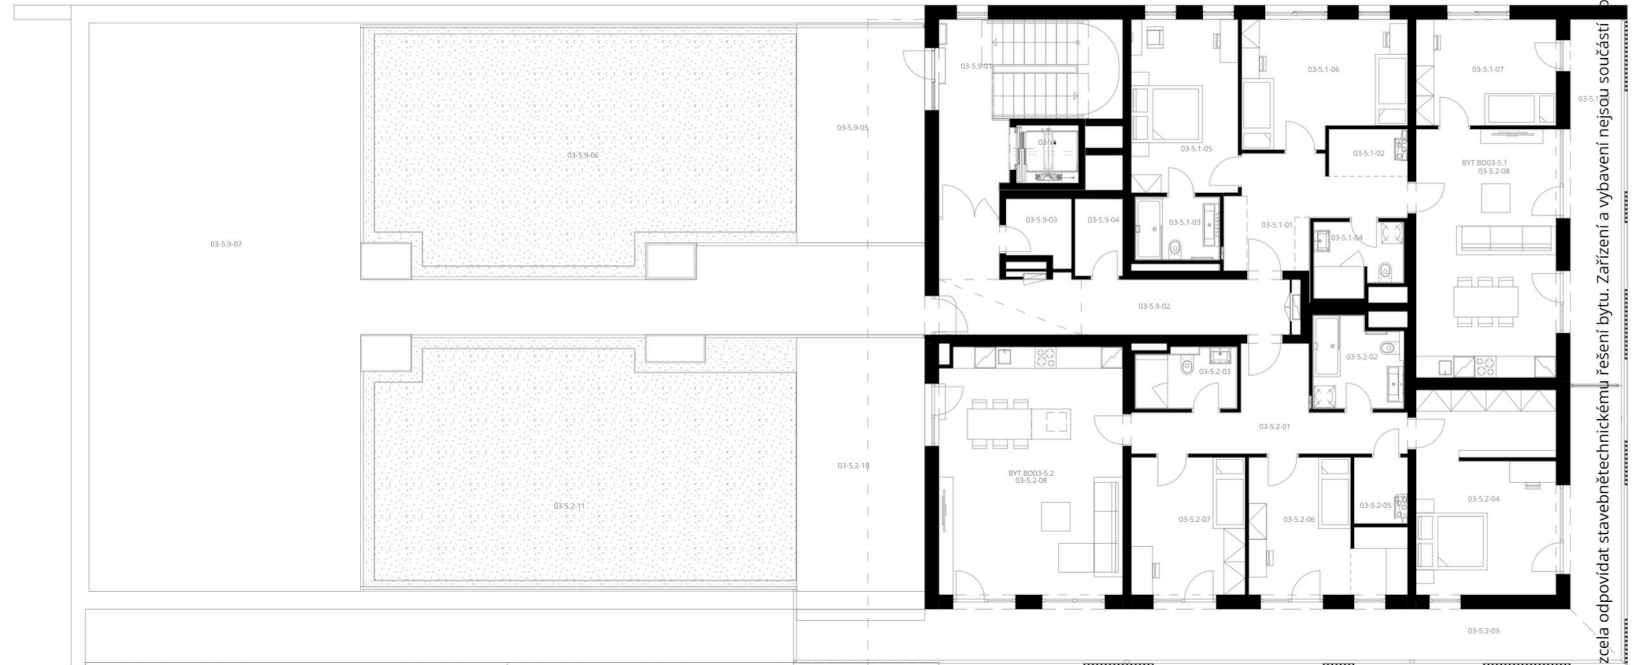

Uvedená vyobrazení mají pouze ilustrativní charakter a nemusí zcela odpovídat stavebnětechnickému řešení bytu. Zařízení a vybavení nejsou součástí nabídky.

Rezidence Engerth

1.PP
garážová stání

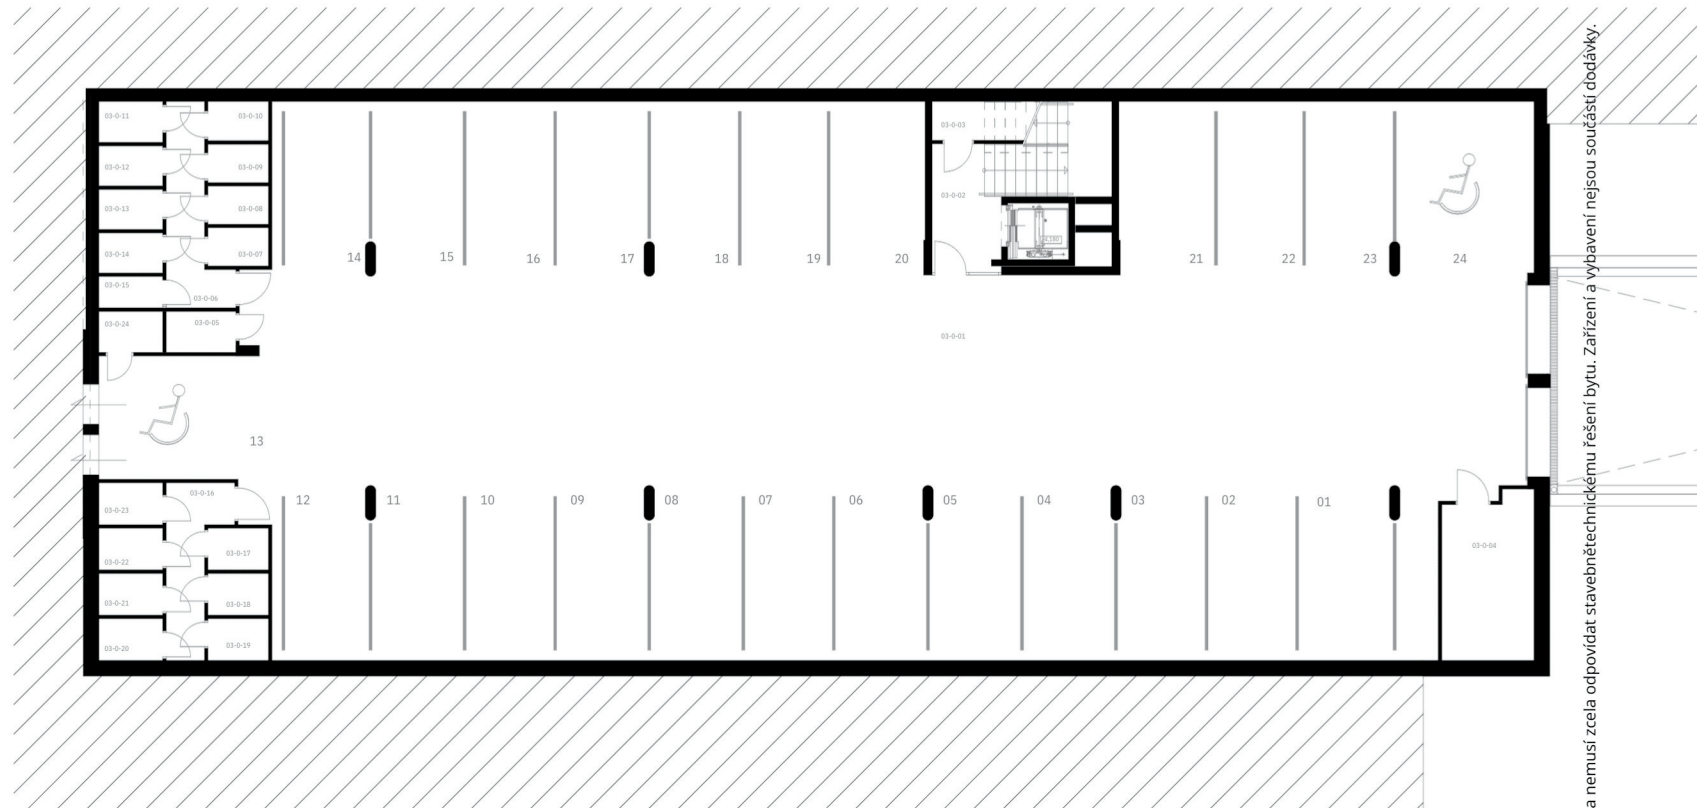

Uvedená výobrazení mají pouze ilustrativní charakter a nemusí zcela odpovídat stavebnětechnickému řešení bytu. Zařízení a vybavení nejsou součástí dodávky.

Rezidence Engerth

venkovní stání

