


Rezidence Engerth

1.PP sklepní místnosti

		plocha
03-0-05	Sklep	2,12 m2
03-0-07	Sklep	1,91 m2
03-0-08	Sklep	1,91 m2
03-0-09	Sklep	1,91 m2
03-0-10	Sklep	1,96 m2
03-0-11	Sklep	2,07 m2
03-0-12	Sklep	2,02 m2
03-0-13	Sklep	2,02 m2
03-0-14	Sklep	2,02 m2
03-0-15	Sklep	2,02 m2
03-0-17	Sklep	2,08 m2
03-0-18	Sklep	2,08 m2
03-0-19	Sklep	2,08 m2
03-0-20	Sklep	2,20 m2
03-0-21	Sklep	2,20 m2
03-0-22	Sklep	2,20 m2
03-0-23	Sklep	2,20 m2
03-0-24	Sklep	2,52 m2

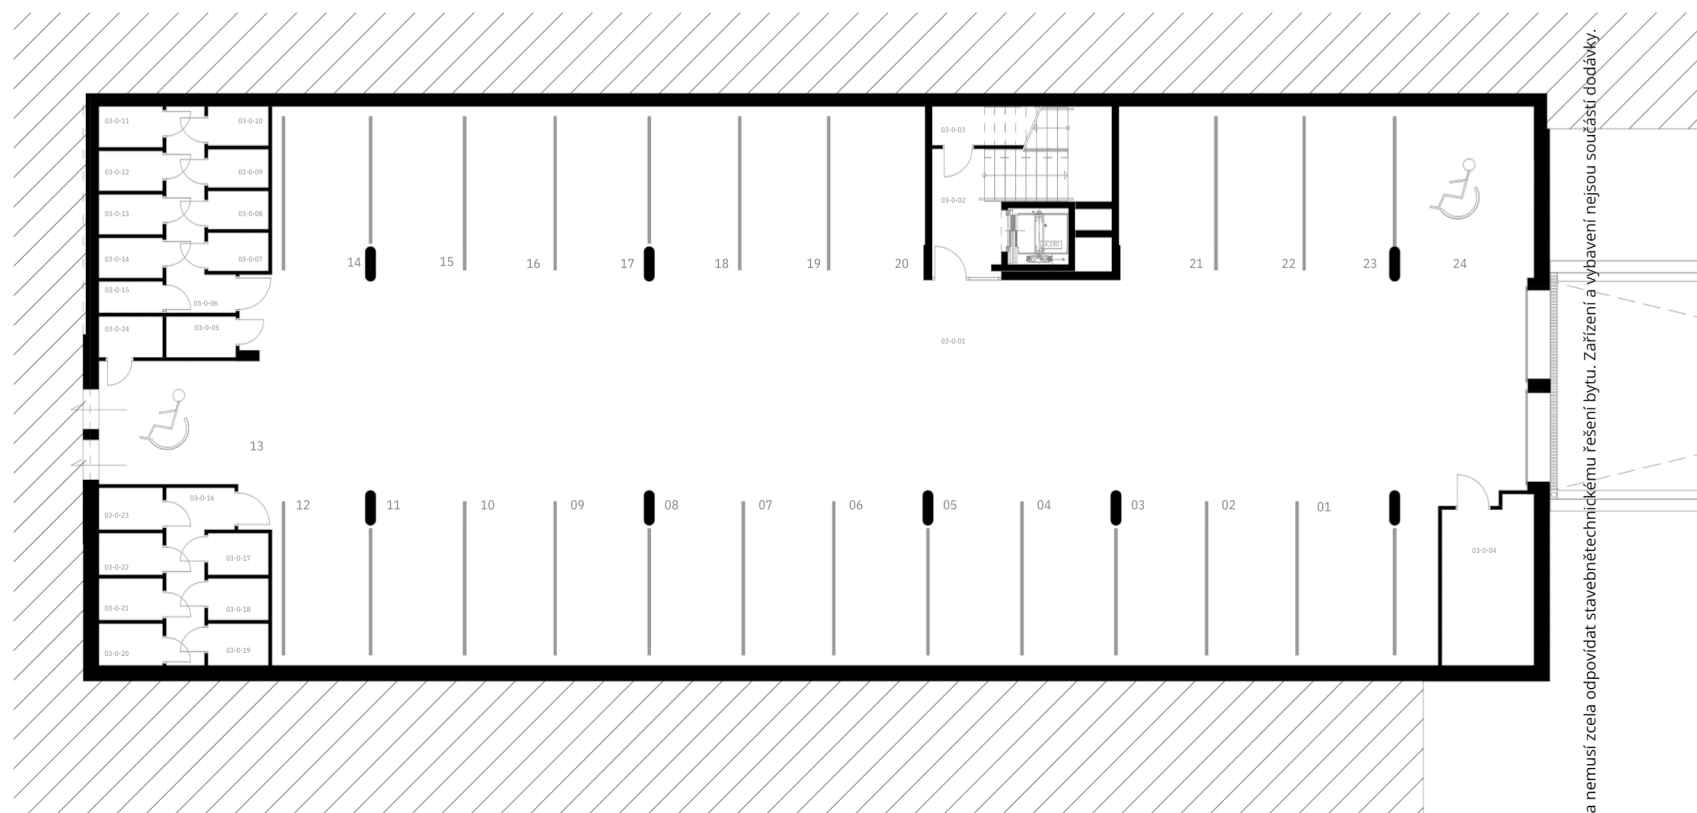


Rezidence Engerth

1.NP
sklepní místnosti

03-1.9-06

Sklep

plocha
2,79 m²

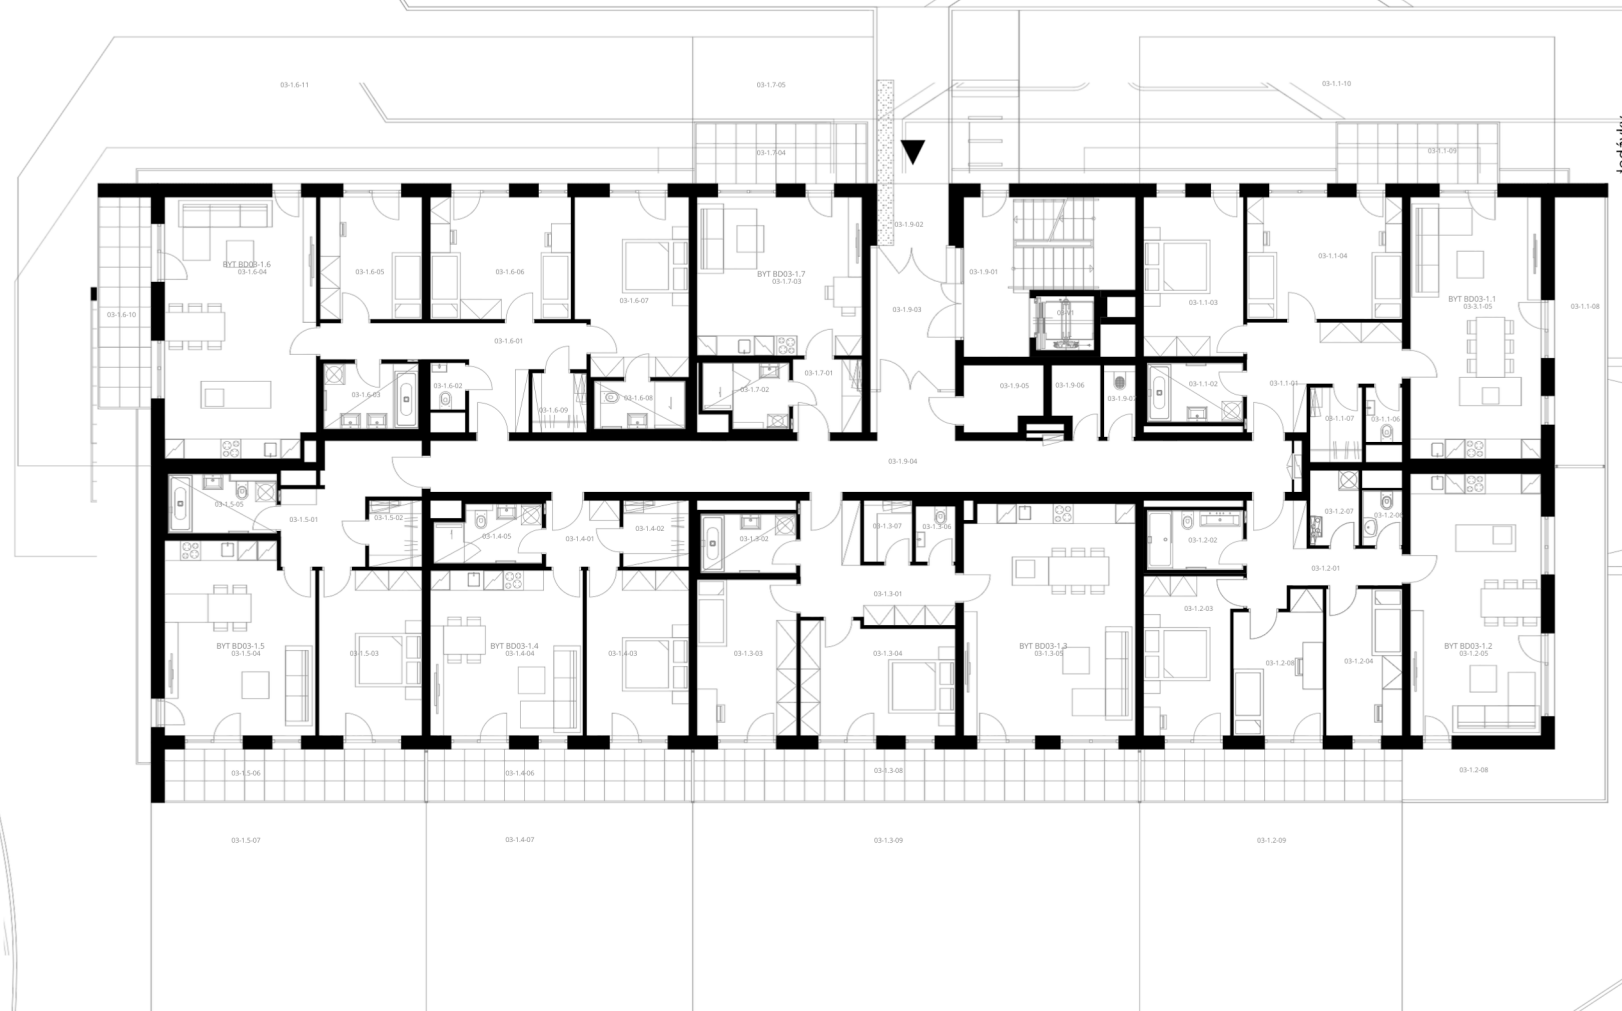


loděvky:

Rezidence Engerth

2.NP

sklepní místnosti

		plocha
03-2.9-03	Sklep	1,93 m2
03-2.9-04	Sklep	1,99 m2
03-2.9-05	Sklep	2,04 m2

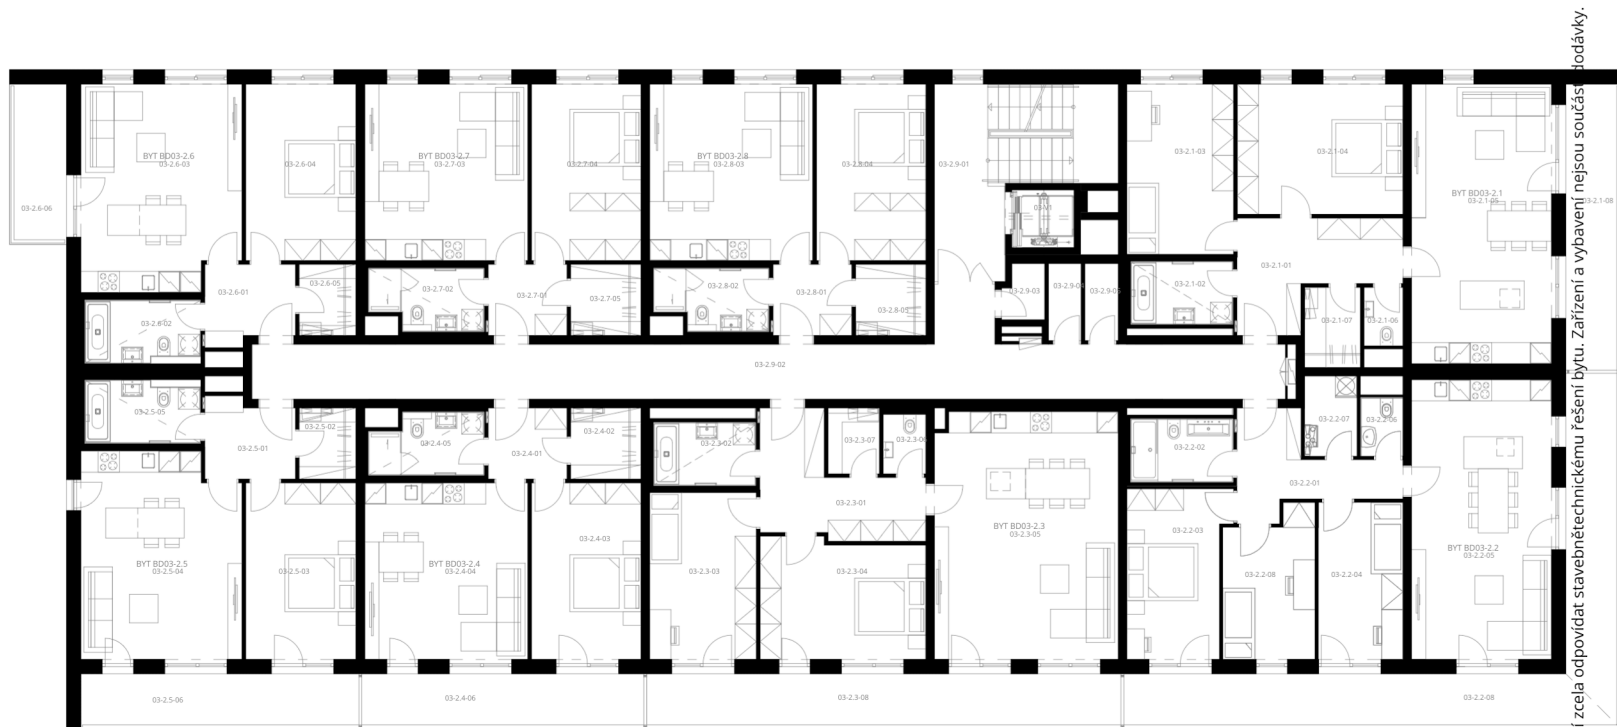


Uvedená vyobrazení mají pouze ilustrativní charakter a nemusí zcela odpovídat stavebnětechnickému řešení bytu. Zařízení a vybavení nejsou součástí dodávky.

Rezidence Engerth

3.NP sklepní místnosti


		plocha
03-3.9-03	Sklep	1,93 m ²
03-3.9-04	Sklep	1,99 m ²
03-3.9-05	Sklep	2,04 m ²

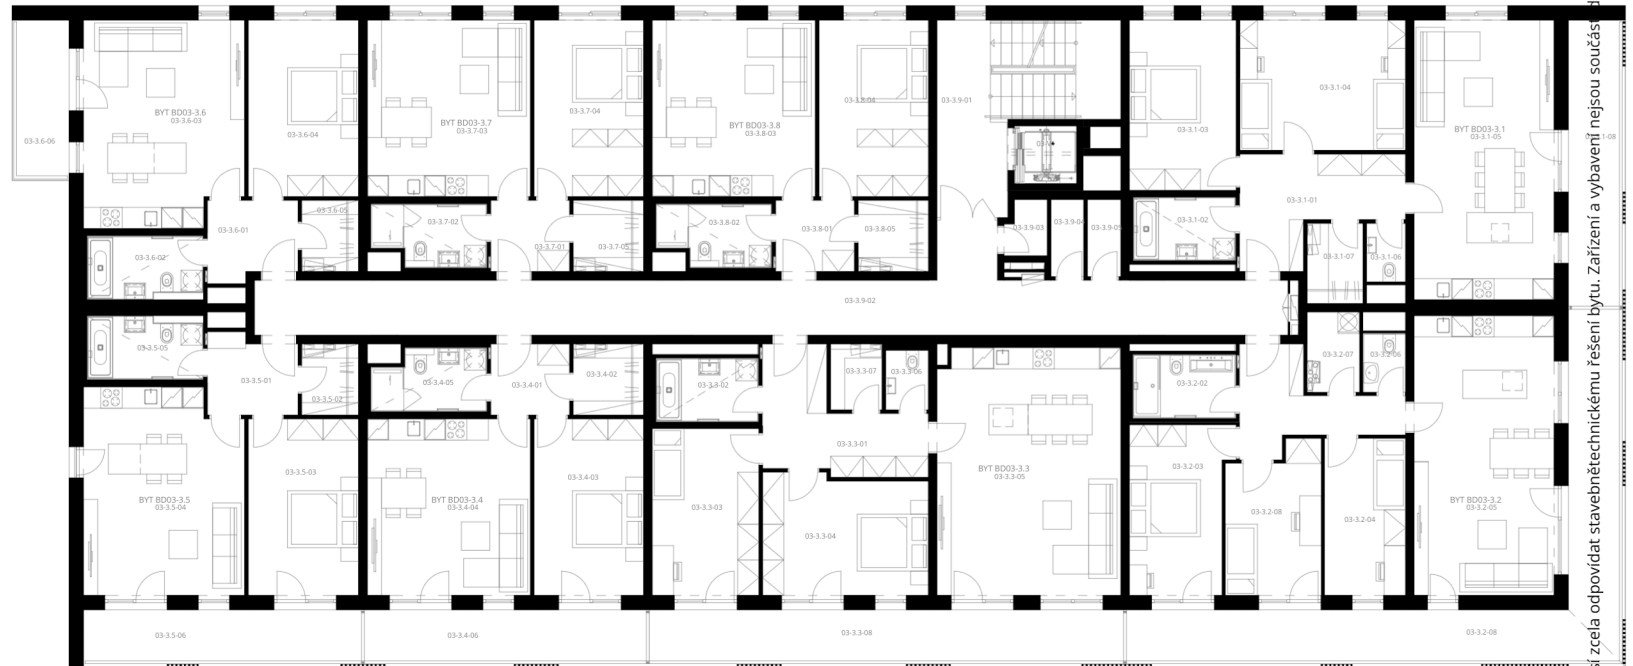

Rezidence Engerth


4.NP sklepní místnosti

		plocha
03-4.9-03	Sklep	1,93 m2
03-4.9-04	Sklep	1,99 m2
03-4.9-05	Sklep	2,04 m2

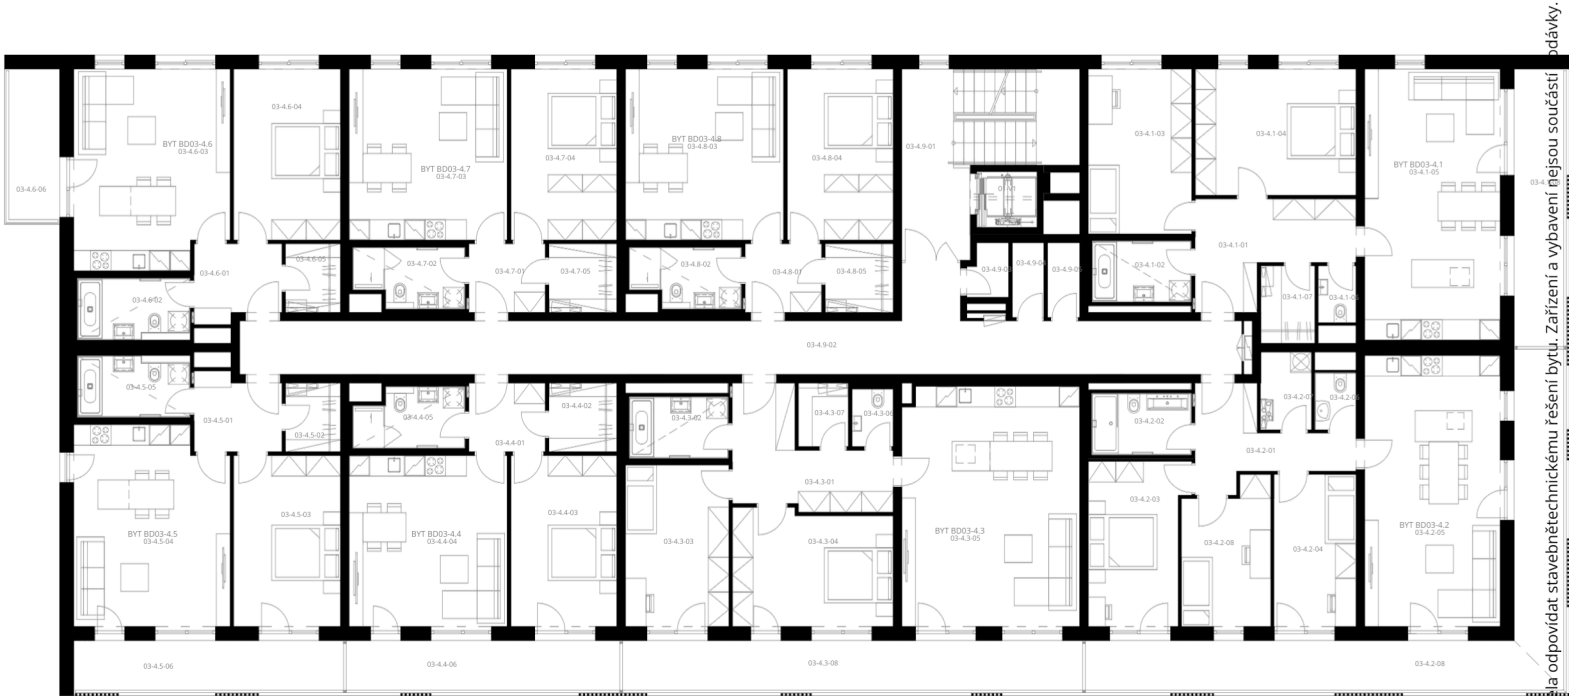

Rezidence Engerth

1.PP
garážová stání

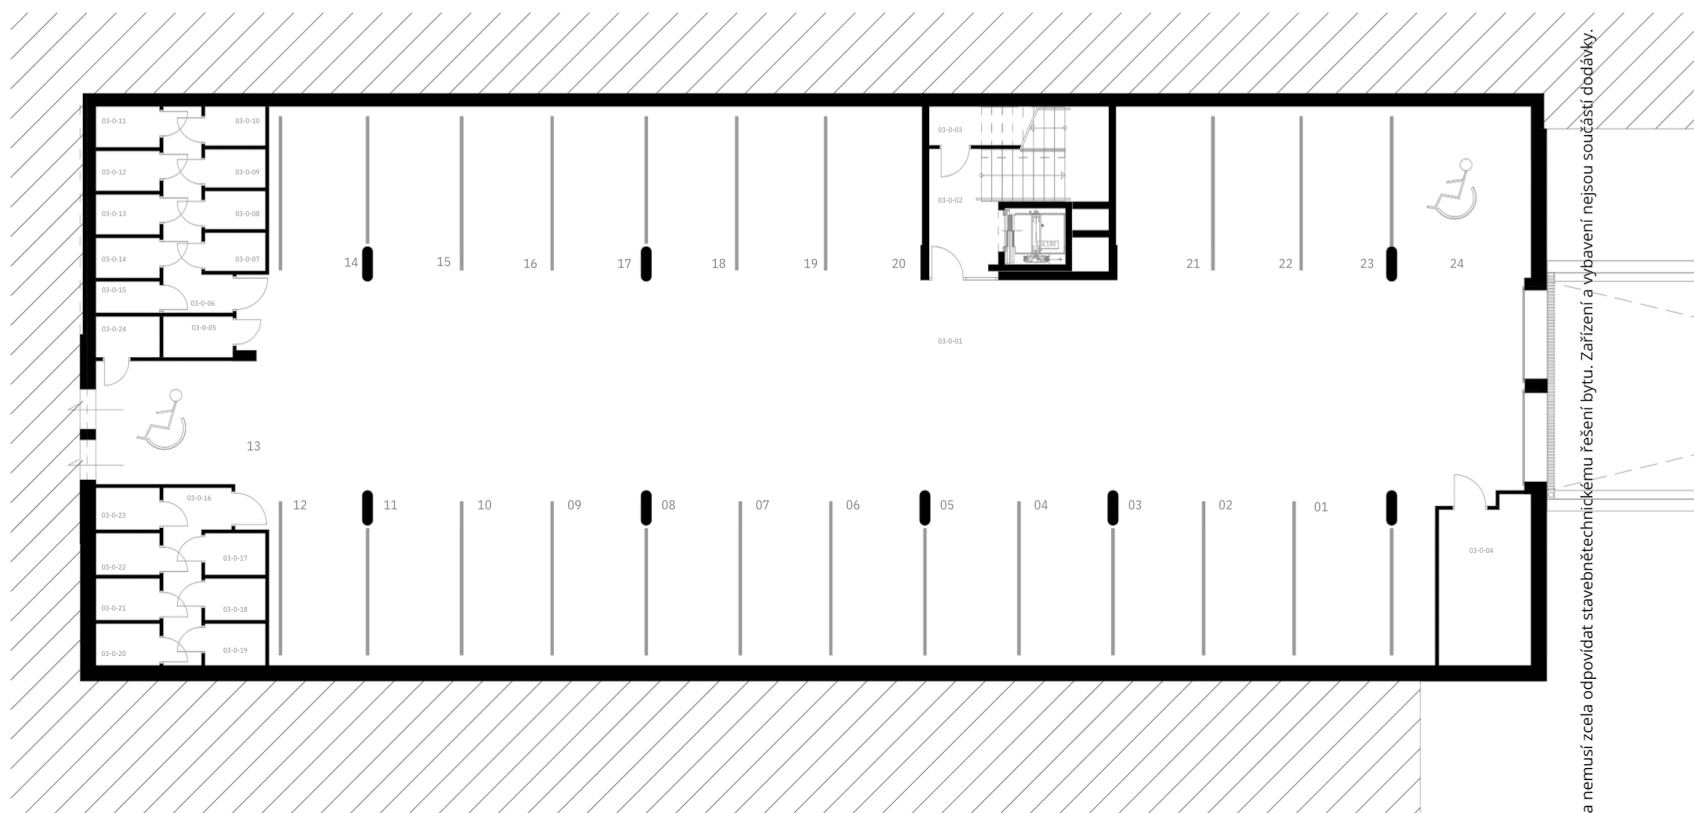

Rezidence Engerth

venkovní stání

